

Escala: 1/100


SUPERFICIE CONSTRUIDA VIVIENDA : 112,25 m²

SUPERFICIE TERRAZA PRINCIPAL : 11,52 m²

SUPERFICIE TERRAZA INVITADOS : 9,34 m²

SUPERFICIE CONSTRUIDA ZONAS COMUNES : 26,52 m²

SUPERFICIE TOTAL CONSTRUIDA : 159,63 m²

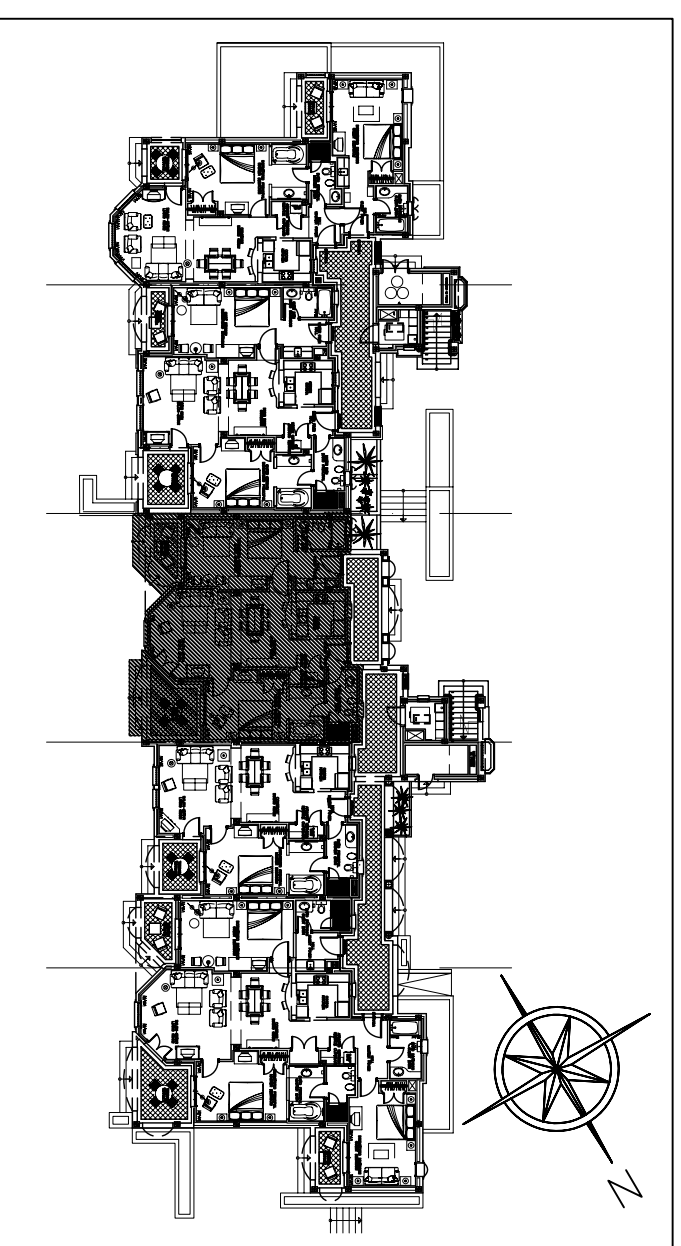

La
Setla

PREMIUM RESIDENCE

BLOQUE-D Viv.D1.3 Planta baja.