


Escala: 1/100

SUPERFICIE CONSTRUIDA VIVIENDA : 80,63 m²

SUPERFICIE TERRAZA : 7,53 m²

SUPERFICIE CONSTRUIDA ZONAS COMUNES : 17,74 m²

SUPERFICIE TOTAL CONSTRUIDA : 105,90 m²

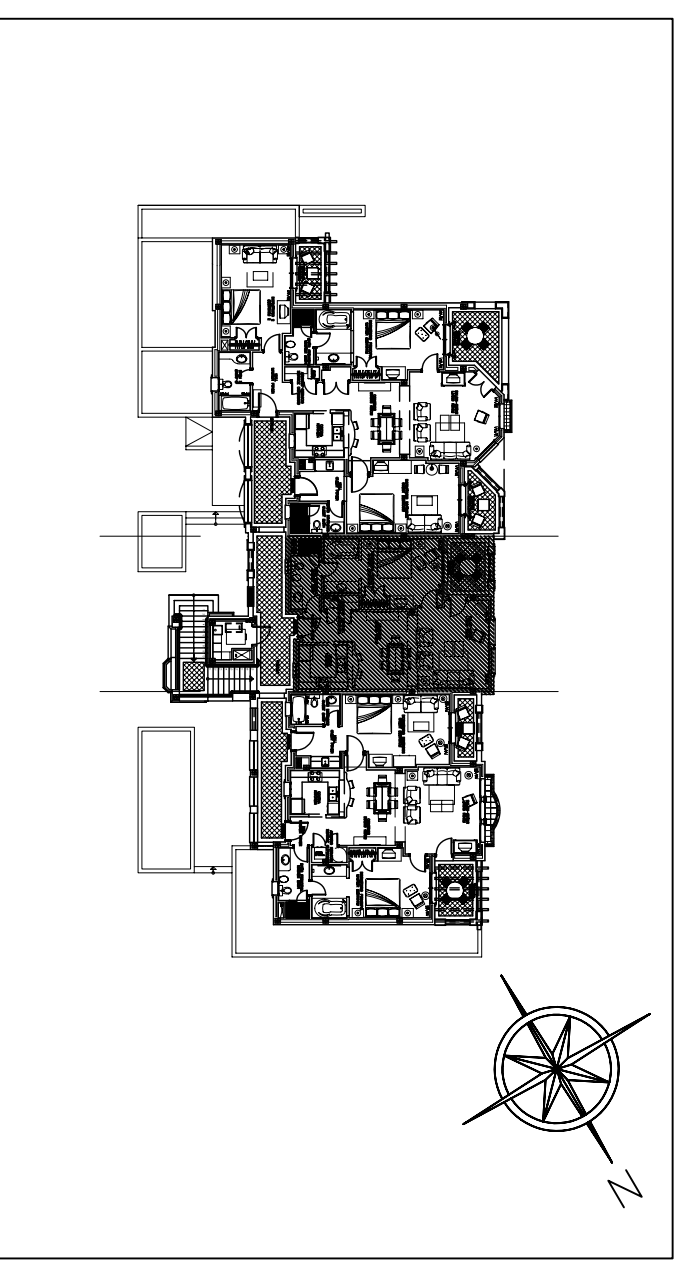

La Sella

PREMIUM RESIDENCE

BLOQUE-E Viv.E2.2 Planta primera.